


Eingang A1

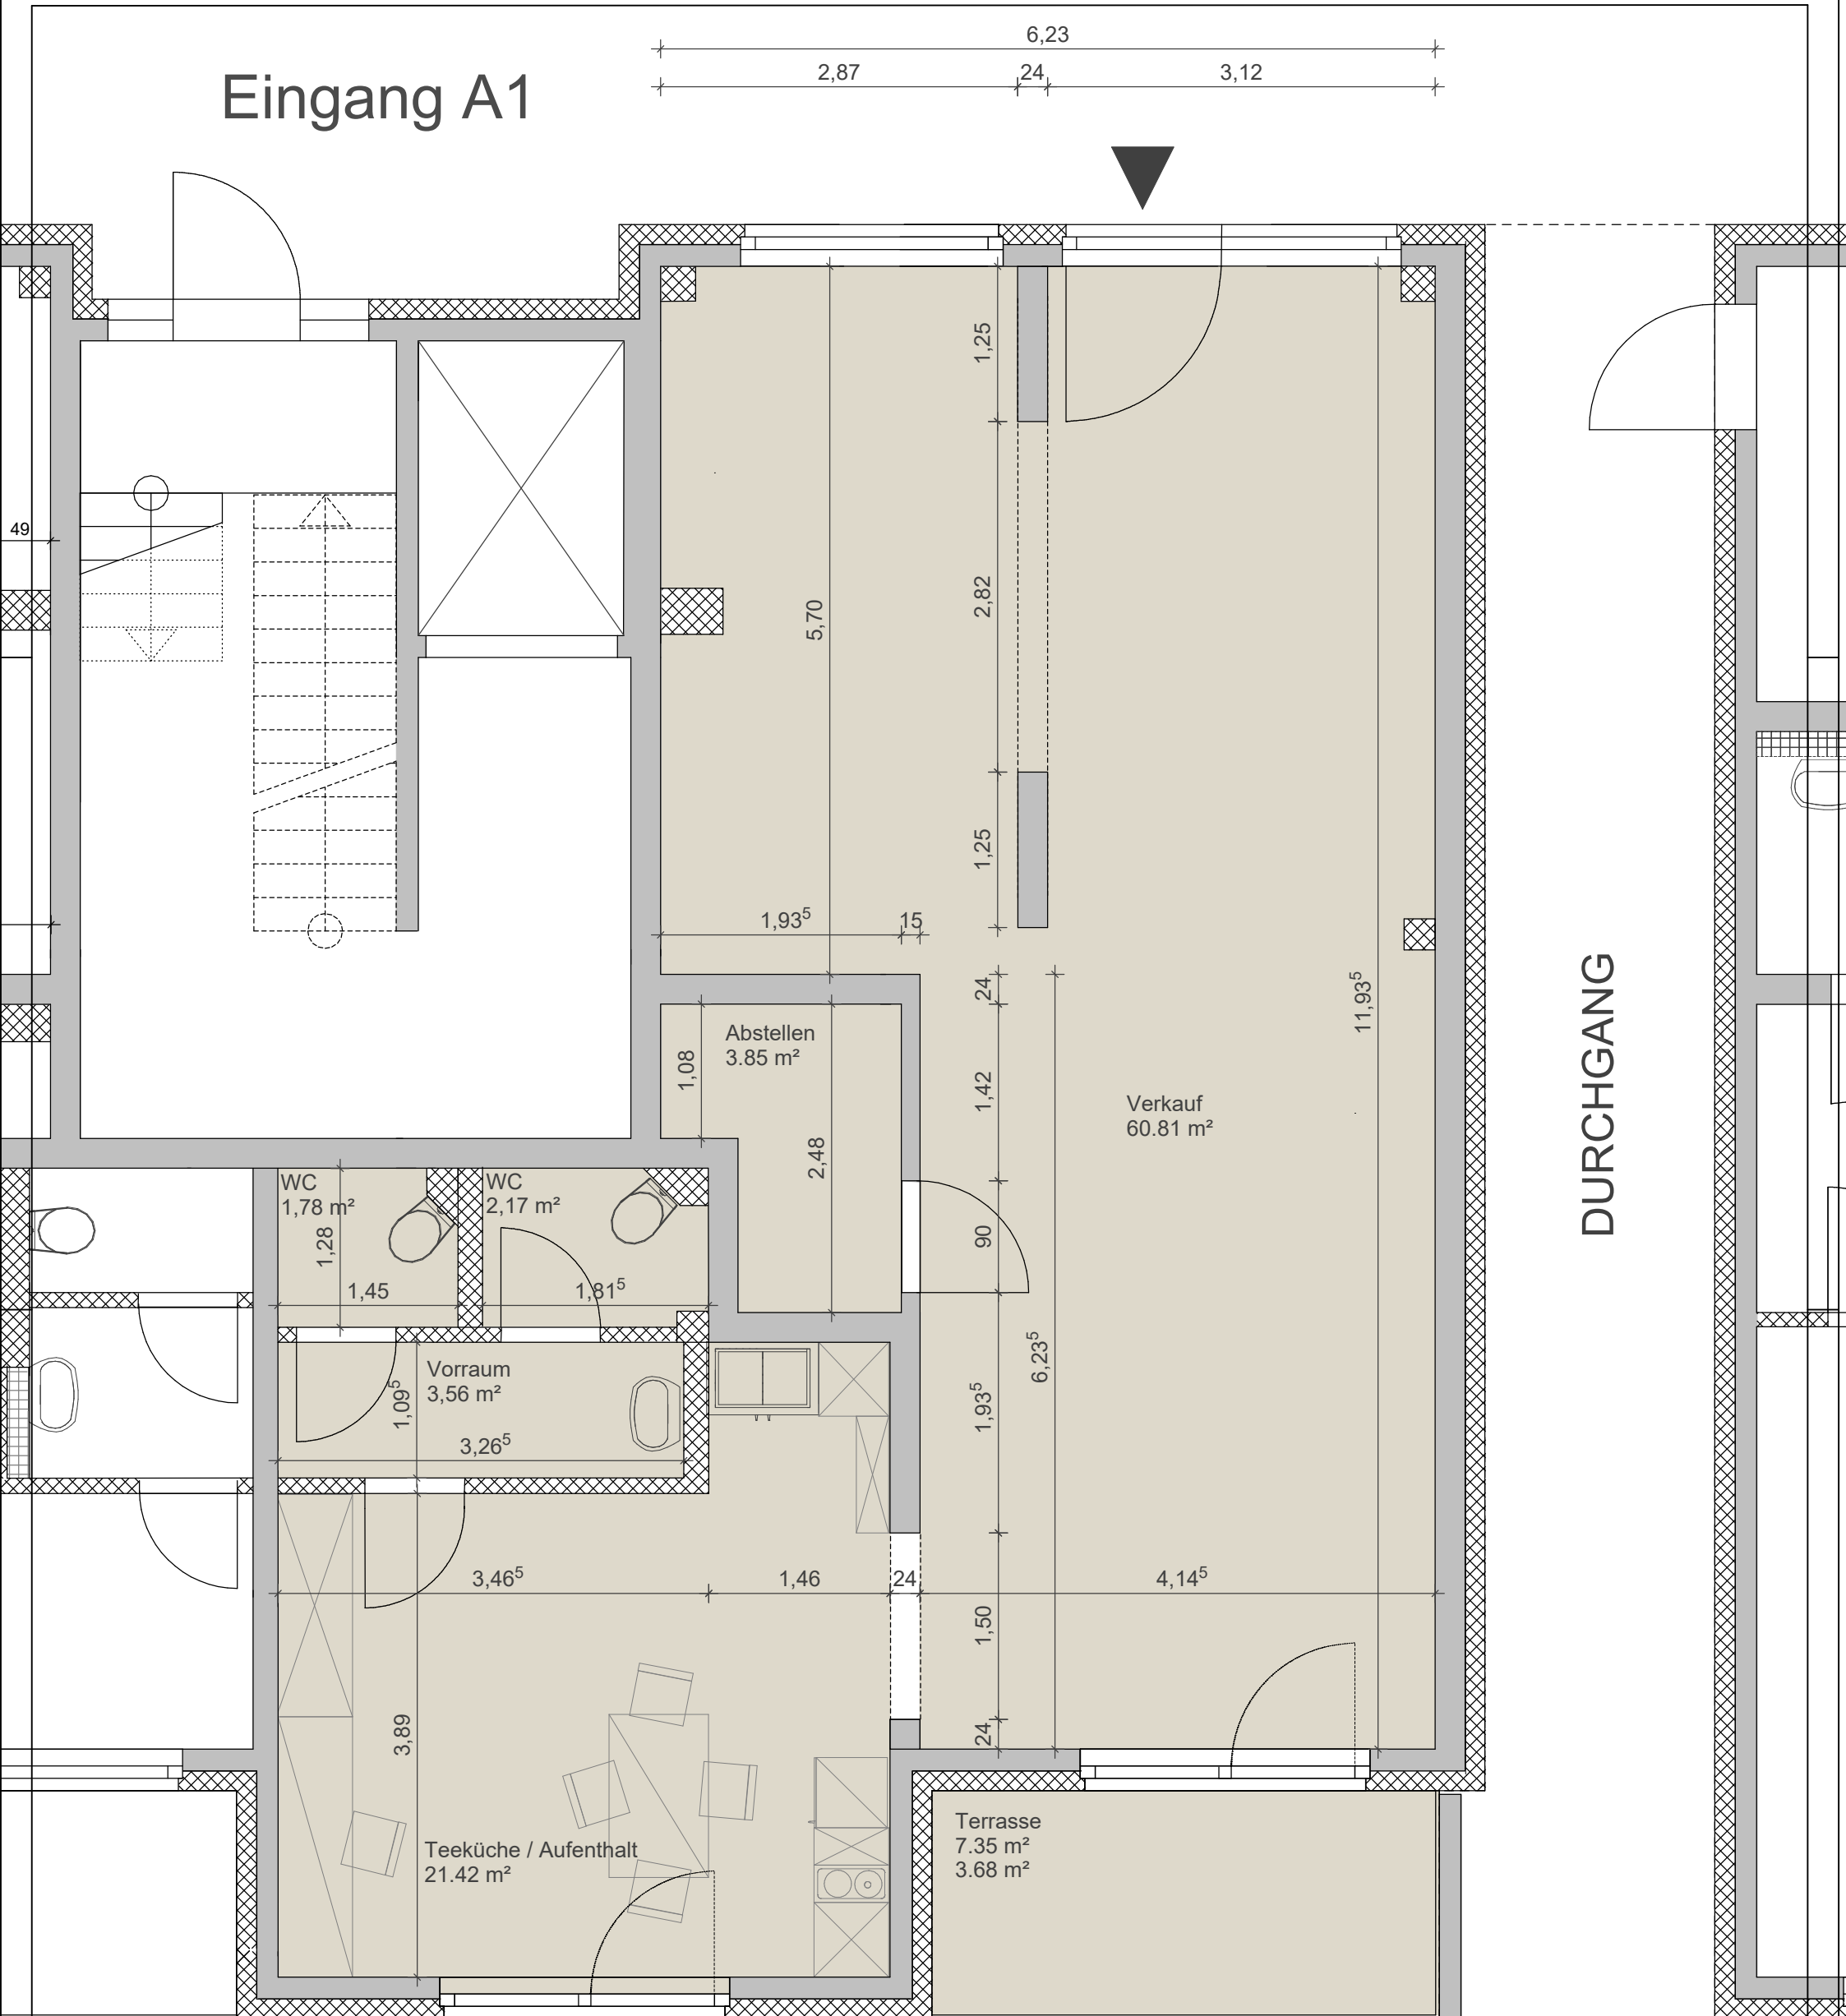

GE 2 / frei
97.27 m²

Alle angegebenen Maße sind Planungsmaße und können von der Ausführung abweichen.

Maße sind vor Ort zu prüfen.

Quattrohaus
WOHNANLAGEN PROJEKTE

ERDGESCHOSS | GE.02