


Eingang A3

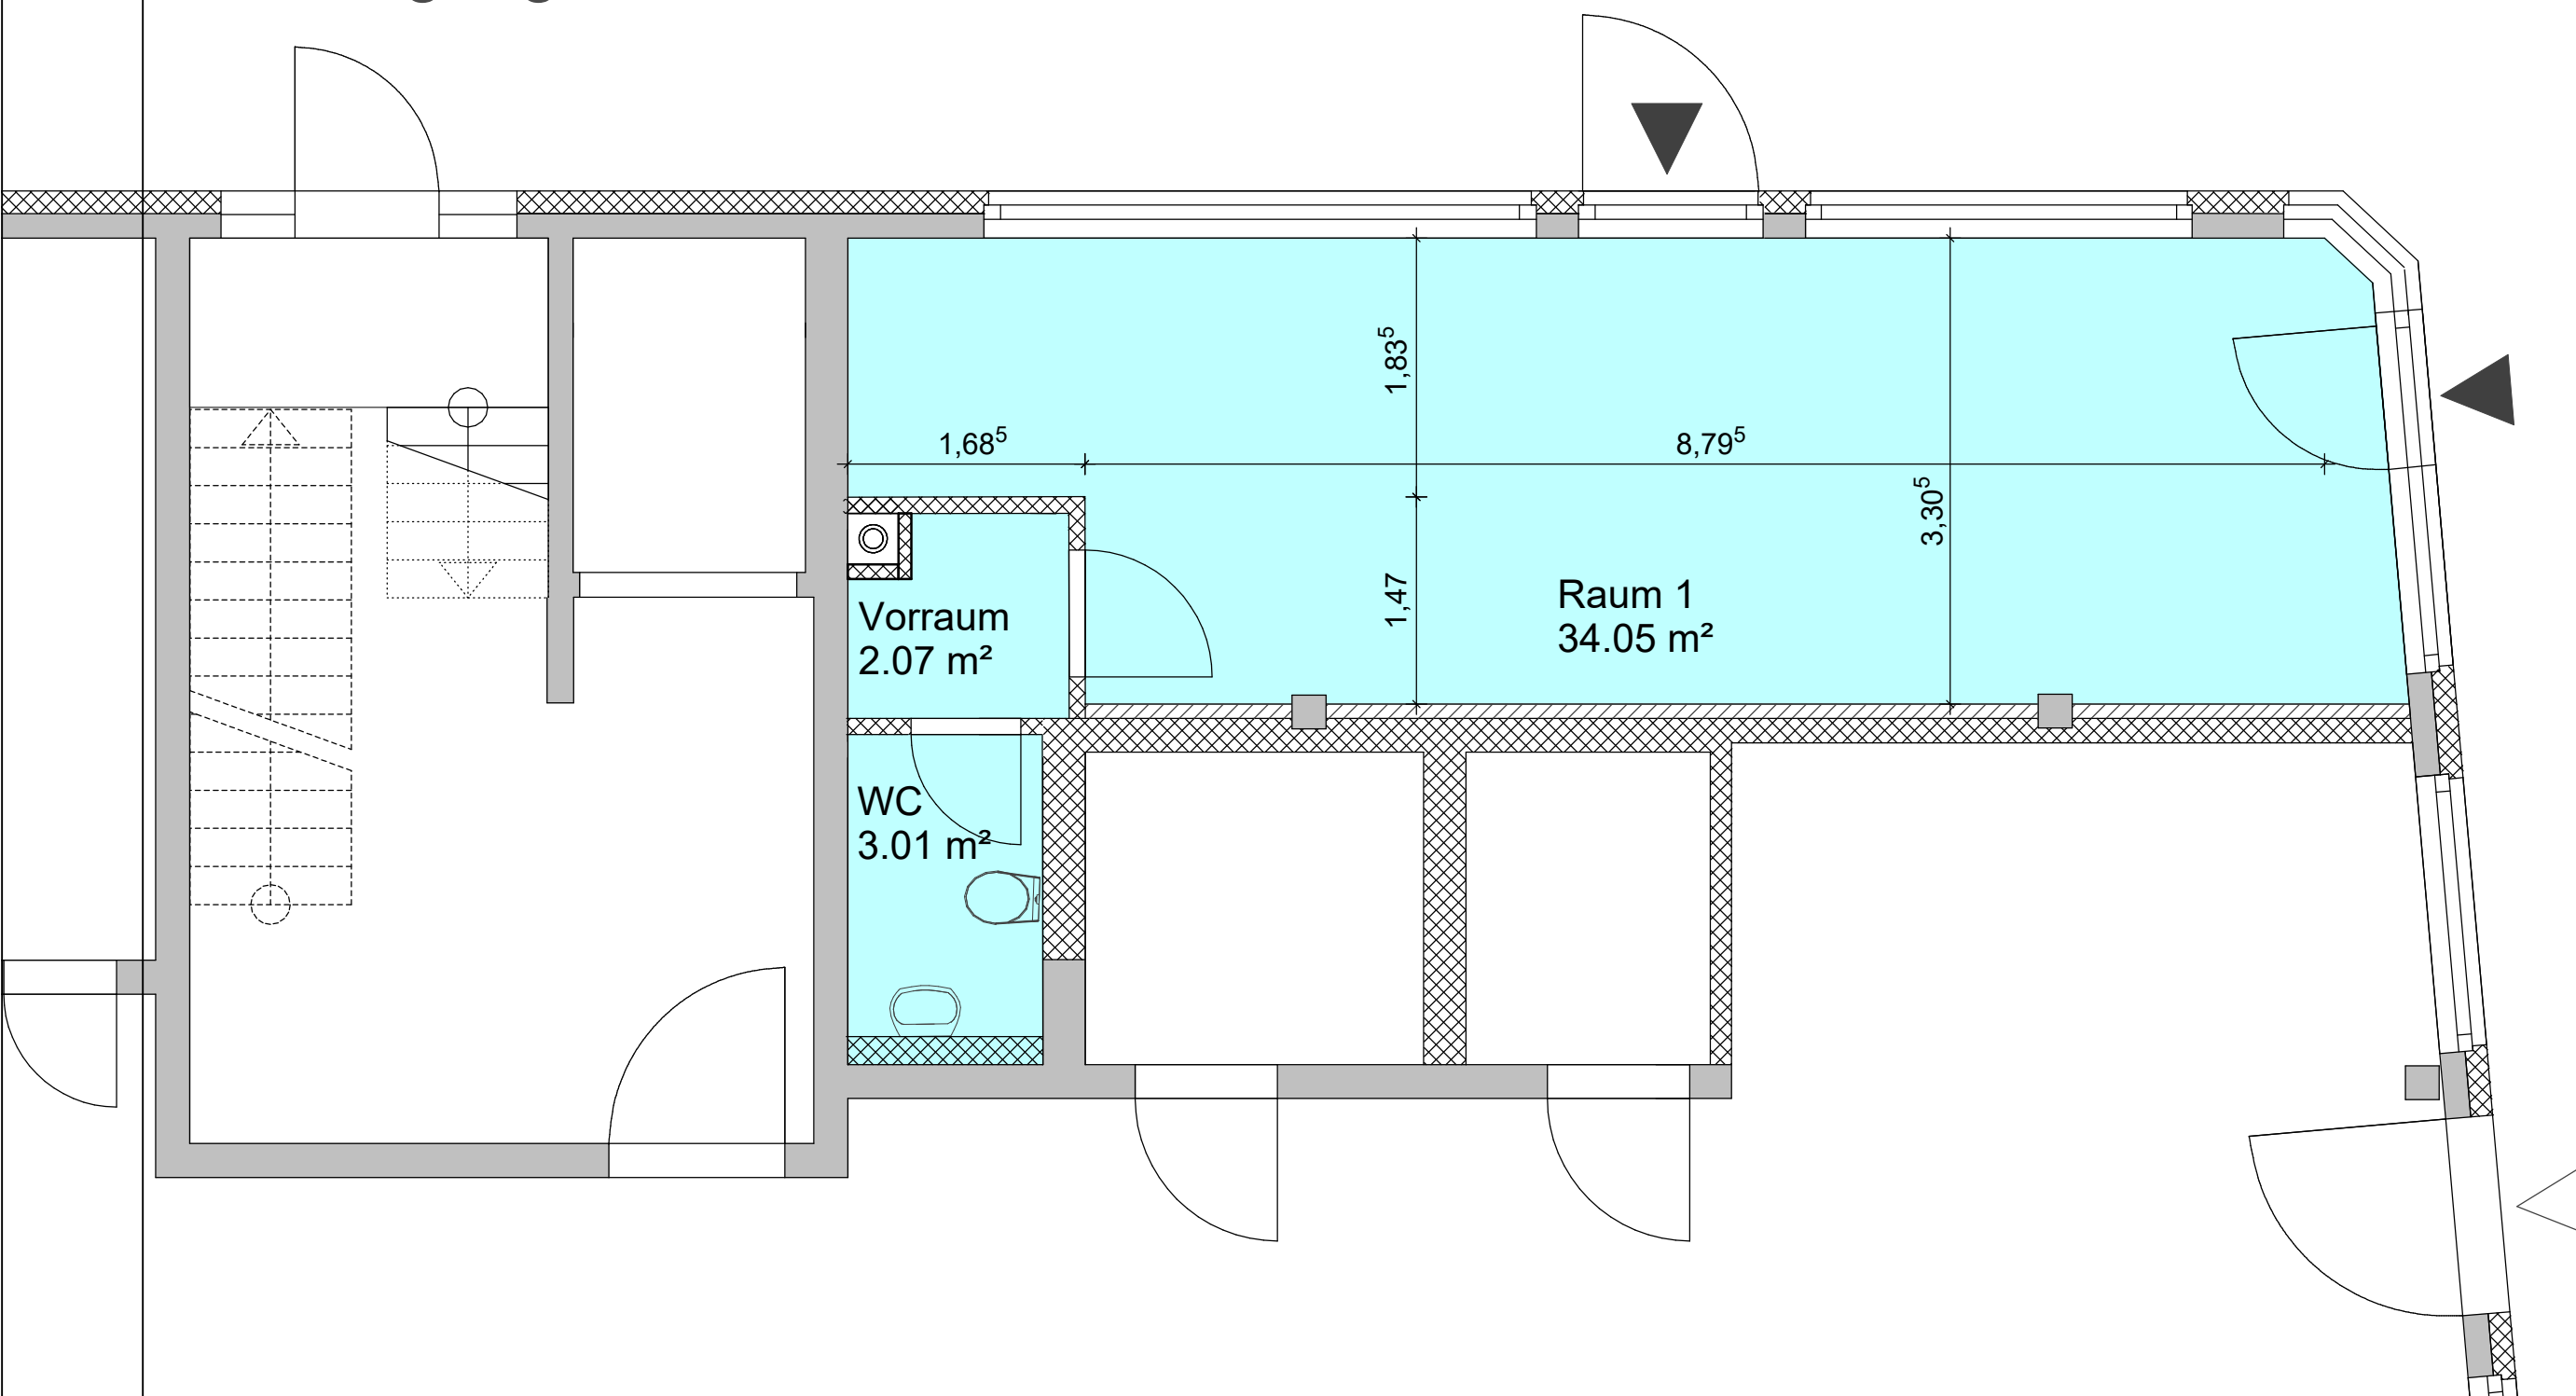


GE.05 / frei
39.01 m²

Quattrohaus
WOHNANLAGEN PROJEKTE

Alle angegebenen Maße sind Planungsmaße und können von der Ausführung abweichen.

Maße sind vor Ort zu prüfen.

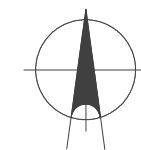

ERDGESCHOSS | GE.05